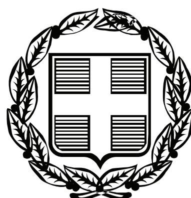


ΕΦΗΜΕΡΙΣ ΤΗΣ ΚΥΒΕΡΝΗΣΕΩΣ
ΤΗΣ ΕΛΛΗΝΙΚΗΣ ΔΗΜΟΚΡΑΤΙΑΣ

ΤΕΥΧΟΣ ΑΝΑΓΚΑΣΤΙΚΩΝ ΑΠΑΛΛΟΤΡΙΩΣΕΩΝ ΚΑΙ ΠΟΛΕΟΔΟΜΙΚΩΝ ΘΕΜΑΤΩΝ **Αρ. Φύλλου 174**

10 Μαΐου 2010

ΠΕΡΙΕΧΟΜΕΝΑ

ΑΠΟΦΑΣΕΙΣ

ΑΠΟΦΑΣΕΙΣ

Αριθμ. Δ13α. 513 (1)

Τροποποίηση εγκεκριμένου ρυμοτομικού σχεδίου στα Ο.Τ.57, Ο.Τ.58 και Ο.Τ.59 της πόλης Νάουσας Ν. Ημαθίας.

Ο ΝΟΜΑΡΧΗΣ ΗΜΑΘΙΑΣ

Έχοντας υπόψη:

1. Τις διατάξεις του ν. δ/τος της 17-7-23 (ΦΕΚ 228Α/16-8-23) «περί σχεδίων πόλεων κ.λπ.».
2. Τις διατάξεις του ν. δ/τος της 3-4-29 «περί ΓΟΚ του κράτους» και ειδικότερα του άρθρου 21 αυτού.
3. Το Ν. 2831/2000 «τροποποίηση των διατάξεων του Ν. 1577/85 «Γενικός Οικοδομικός Κανονισμός» και άλλες πολεοδομικές διατάξεις» και ειδικότερα το άρθρο 29 αυτού.
4. Το Ν.3044/2002 (ΦΕΚ 197Α/27-8-2002) και ειδικότερα το άρθρο 10 αυτού.
5. Τη μελέτη αναθεώρησης και τη μελέτη επέκτασης του εγκεκριμένου ρυμοτομικού σχεδίου της πόλης Νάουσας όπως εγκρίθηκε με το Π.Δ. της 10-7-86 (ΦΕΚ 878Δ/29-9-86).
6. Την υπ' αριθ. 108/2008 απόφαση του Δημοτικού Συμβουλίου Νάουσας για κίνηση διαδικασίας τροποποίησης του σχεδίου στα Ο.Τ.57, Ο.Τ.58 και Ο.Τ.59.
7. Το γεγονός ότι τηρήθηκε η νόμιμη διαδικασία δημοσιοποίησης - ανάρτησης και κοινοποίησης της παραπάνω απόφασης.
8. Την υπ' αριθμ. 232/16-2-2009 εισήγηση του Τμήματος Π.-Π.Ε. του Δήμου Νάουσας.
9. Την υπ' αριθμ. πρωτ. Δ13α.827/11-6-2009 εισήγηση της Δ/νσης Πολεοδομίας και Περιβάλλοντος προς το ΣΧΟΠ Ν. Ημαθίας.
10. Την από 2-12-2009 γνωμοδότηση του Σ.Χ.Ο.Π Ν. Ημαθίας, όπως αυτή διατυπώνεται στην 1η πράξη του 8ης /09 πρακτικού του, αποφασίζουμε:

Εγκρίνουμε την τροποποίηση της οικοδομικής γραμμής επί της οδού Γ. Περδικάρη (Ο.Τ.Γ59) με τη μετατόπιση της στα σημεία 1, 2, 3, 4, 5 και στο Ο.Τ. 57 στα σημεία 7, 8, 9 όπως αυτή διακρίνεται στο «Συνημμένο τοπογραφικό διάγραμμα που αποτελεί αναπόσπαστο τμήμα της παραπάνω απόφασης.

Απορρίπτουμε την πρόταση τροποποίησης της οικοδομικής γραμμής επί της οδού Α. Βεάκη στο Ο.Τ. 57 λαμβάνοντας υπόψη το γεγονός ότι η οικοδομική γραμμή δεν πρέπει να ρυμοτομεί τα υφιστάμενα κτίσματα.

Από τις κανονιστικές διατάξεις της απόφασης αυτής δεν προκαλείται δαπάνη σε βάρος του κρατικού προϋπολογισμού ή του προϋπολογισμού της Νομαρχιακής Αυτοδιοίκησης ή του οικείου Ο.Τ.Α.

Η απόφαση αυτή μαζί με το διάγραμμα που τη συνοδεύει να δημοσιευθεί στην Εφημερίδα της Κυβερνήσεως. Η ισχύς της αρχίζει από τη δημοσίευσή της.


Κατά της απόφασης αυτής επιτρέπεται η προσφυγή ενώπιον του Γ.Γ. της Περιφέρειας Κεντρικής Μακεδονίας για παράβαση Νόμου, σύμφωνα με το άρθρο 18 παρ. 12 του Ν. 2218/94 εντός αποκλειστικής προθεσμίας [30] τριάντα ημερών από τη δημοσίευσή της. Κατά τα λοιπά εφαρμόζονται οι διατάξεις του άρθρου 7 του Ν. 2839/2000.

Η απόφαση αυτή να δημοσιευθεί στην Εφημερίδα της Κυβερνήσεως.

Βέροια, 26 Φεβρουαρίου 2010


Ο Νομάρχης
ΚΩΣΤΑΣ ΚΑΡΑΠΑΝΑΓΙΩΤΙΔΗΣ

ΕΘΝΙΚΟ ΤΥΠΟΓΡΑΦΕΙΟ
Για τεχνικούς λόγους στο σχεδιάγραμμα, έγινε σμίκρυνση, κατά ποσοστό 32%

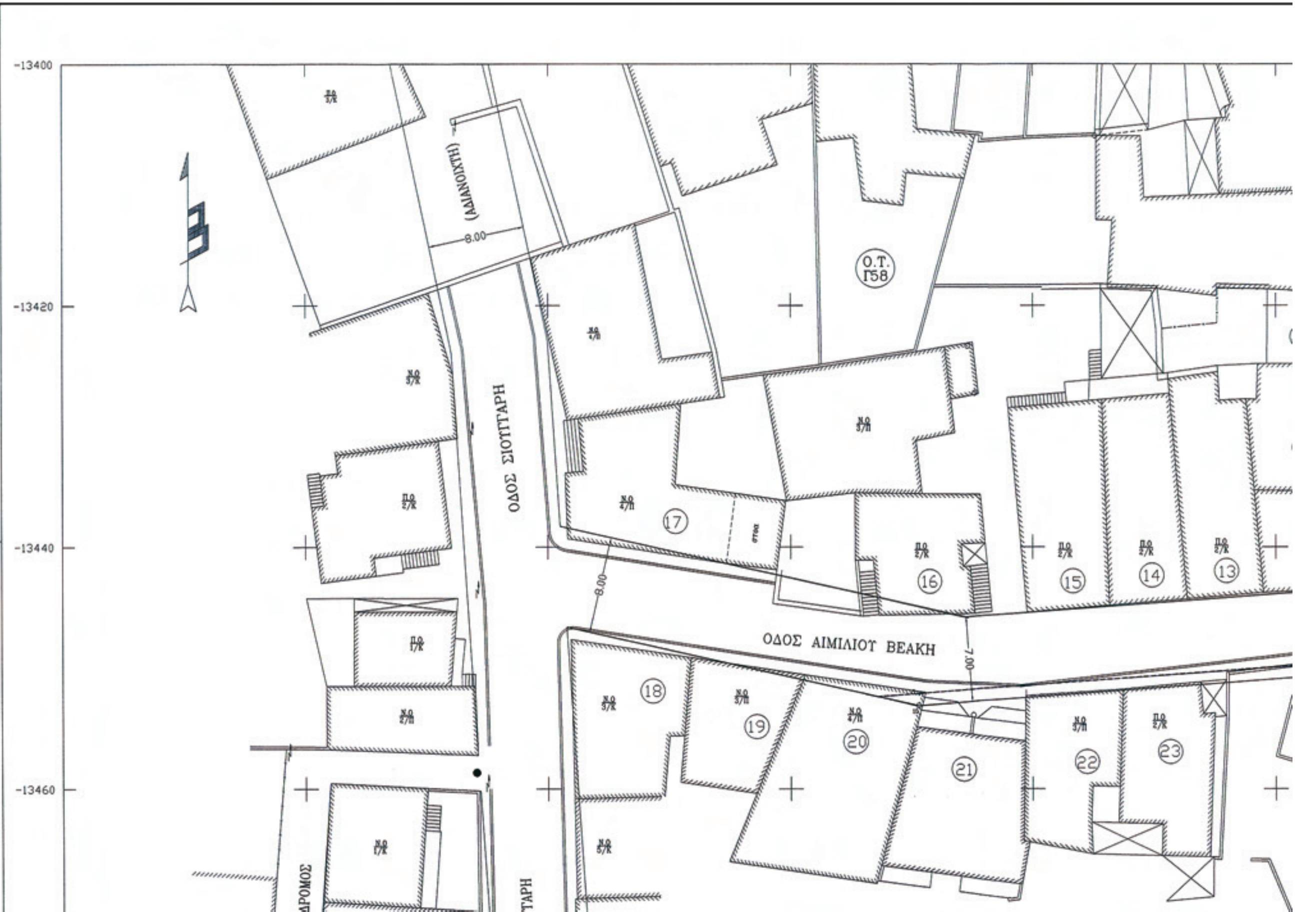


ΠΙΝΑΚΑΣ ΦΕΡΟΜΕΝΩΝ ΙΔΙΟΚΤΗΤΩΝ

① ΜΠΛΙΑΤΚΑΣ ΙΩΑΝΝΗΣ
② ΜΠΛΙΑΤΚΑΣ ΚΩΝΣΤΑΝΤΙΝΟΣ
③ ΜΠΛΙΑΤΚΑΣ ΓΕΩΡΓΙΟΣ
④ ΤΣΑΛΔΑΡΗΣ ΝΙΚΟΛΑΟΣ
⑤ ΤΑΝΟΣ ΑΝΤΩΝΙΟΣ , ΤΑΝΟΣ ΑΝΑΣΤΑΣΙΟΣ, ΠΑΤΛΟΥ ΕΙΡΗΝΗ , ΠΑΤΛΟΥ ΧΡΗΣΤΟΣ, ΤΣΙΜΠΛΙΑΡΙΔΟΥ ΧΑΜΑΙΔΗ , ΤΑΝΟΣ ΓΕΩΡΓΙΟΣ
⑥ ΜΠΑΤΣΑΛΑΣ ΚΩΝΣΤΑΝΤΙΝΟΣ
⑦ ΜΠΙΤΕΡΛΗ ΕΛΕΥΘΕΡΙΑ
⑧ ΑΝΑΔΟΣ ΚΩΝΣΤΑΝΤΙΝΟΣ
⑨ Α/ΦΕΣ ΜΗΣΙΩΝΗ

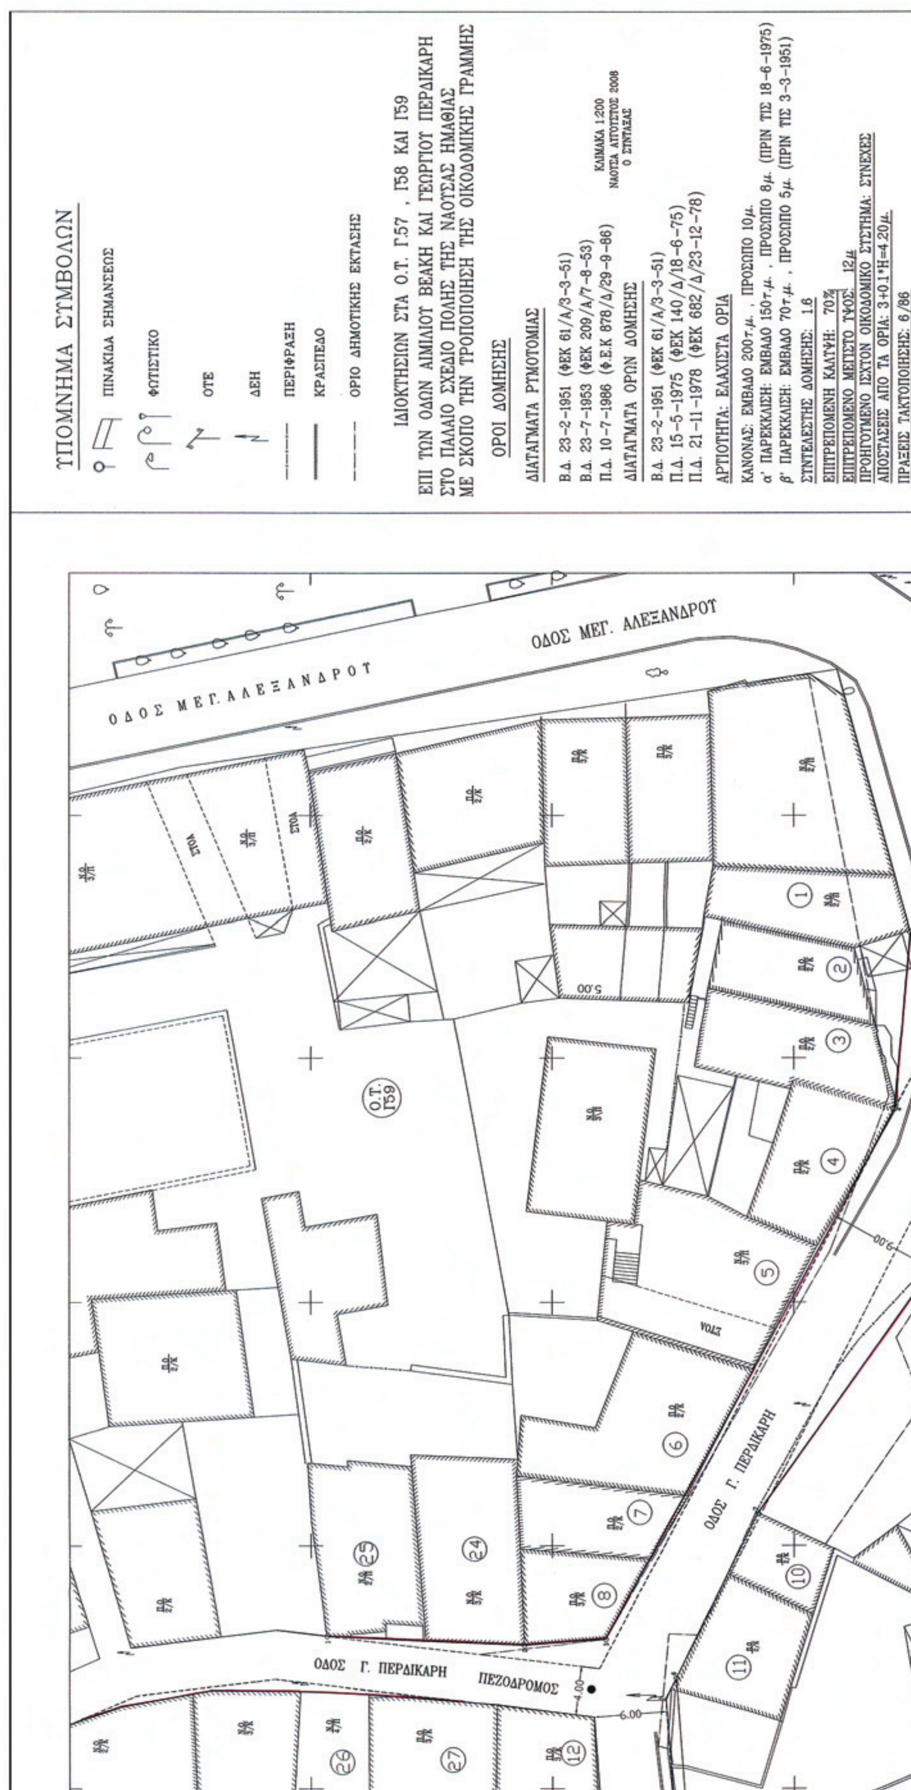
ΥΠΟΜΝΗΜΑ ΣΥΜΒΟΛΩΝ
ΠΙΝΑΚΙΔΑ ΣΗΜΑΝΣΕΩΣ
ΦΩΤΙΣΤΙΚΟ
ΟΤΕ
ΔΕΗ
ΠΕΡΙΦΡΑΞΗ
ΚΡΑΣΠΕΔΟ
ΟΡΙΟ ΔΗΜΟΤΙΚΗΣ ΕΚΤΑΣΗΣ
ΙΔΙΟΚΤΗΣΙΩΝ ΣΤΑ Ο.Τ. Γ57 , Γ58 ΚΑΙ Γ59
ΕΠΙ ΤΩΝ ΟΔΩΝ ΑΙΜΙΛΙΟΥ ΒΕΑΚΗ ΚΑΙ ΓΕΩΡΓΙΟΥ ΠΕΡΔΙΚΑΡΗ
ΣΤΟ ΠΑΛΑΙΟ ΣΧΕΔΙΟ ΠΟΛΗΣ ΤΗΣ ΝΑΟΥΣΑΣ ΗΜΑΘΙΑΣ
ΜΕ ΣΚΟΠΟ ΤΗΝ ΤΡΟΠΟΠΟΙΗΣΗ ΤΗΣ ΟΙΚΟΔΟΜΙΚΗΣ ΓΡΑΜΜΗΣ
ΟΡΟΙ ΔΟΜΗΣΗΣ
ΔΙΑΤΑΓΜΑΤΑ ΡΥΜΟΤΟΜΙΑΣ
Β.Δ. 23-2-1951 (ΦΕΚ 61/Α/3-3-51)
Β.Δ. 23-7-1953 (ΦΕΚ 209/Α/7-8-53)
Π.Δ. 10-7-1986 (Φ.Ε.Κ 878/Δ/29-9-86)
ΔΙΑΤΑΓΜΑΤΑ ΟΡΙΩΝ ΔΟΜΗΣΗΣ
Β.Δ. 23-2-1951 (ΦΕΚ 61/Α/3-3-51)
Π.Δ. 15-5-1975 (ΦΕΚ 140/Δ/18-6-75)
Π.Δ. 21-11-1978 (ΦΕΚ 682/Δ/23-12-78)
ΑΡΤΙΟΤΗΤΑ: ΕΛΑΧΙΣΤΑ ΟΡΙΑ
ΚΑΝΟΝΑΣ: ΕΜΒΑΔΟ 200τ.μ. , ΠΡΟΣΩΠΟ 10μ.
α' ΠΑΡΕΚΚΛΙΣΗ: ΕΜΒΑΔΟ 150τ.μ. , ΠΡΟΣΩΠΟ 8μ. (ΠΡΙΝ ΤΙΣ 18-6-1975)
β' ΠΑΡΕΚΚΛΙΣΗ: ΕΜΒΑΔΟ 70τ.μ. , ΠΡΟΣΩΠΟ 5μ. (ΠΡΙΝ ΤΙΣ 3-3-1951)
ΣΥΝΤΕΛΕΣΤΗΣ ΔΟΜΗΣΗΣ: 1.6
ΕΠΙΤΡΕΠΟΜΕΝΗ ΚΑΛΥΨΗ: 70%
ΕΠΙΤΡΕΠΟΜΕΝΟ ΜΕΓΙΣΤΟ ΥΨΟΣ: 12μ.
ΠΡΟΗΓΟΥΜΕΝΟ ΙΣΧΥΟΝ ΟΙΚΟΔΟΜΙΚΟ ΣΥΣΤΗΜΑ: ΣΥΝΕΧΕΣ
ΑΠΟΣΤΑΣΕΙΣ ΑΠΟ ΤΑ ΟΡΙΑ: 3+0.1*Η=4.20μ.
ΠΡΑΞΕΙΣ ΤΑΚΤΟΠΟΙΗΣΗΣ: 6/86
ΚΛΙΜΑΚΑ 1:200
ΝΑΟΥΣΑ ΑΥΓΟΥΣΤΟΣ 2008
Ο ΣΥΝΤΑΞΑΣ
ΟΔΟΣ ΜΕΓ. ΑΛΕΞΑΝΔΡΟΥ
ΟΔΟΣ ΜΕΓ. ΑΛΕΞΑΝΔΡΟΥ
ΣΤΟΑ
Ο.Τ. Γ59
ΟΔΟΣ Γ. ΠΕΡΔΙΚΑΡΗ
ΟΔΟΣ Γ. ΠΕΡΔΙΚΑΡΗ
ΠΕΖΟΔΡΟΜΟΣ

6. ΜΠΑΤΣΑΛΑΣ ΚΩΝΣΤΑΝΤΙΝΟΣ
7. ΜΠΙΤΕΡΛΗ ΕΛΕΥΘΕΡΙΑ
8. ΑΝΑΔΟΣ ΚΩΝΣΤΑΝΤΙΝΟΣ
9. Α/ΦΕΣ ΜΗΣΙΩΝΗ
10. ΤΕΠΕΛΕΝΗ ΑΘΗΝΑ
11. ΤΟΥΠΟΣ ΑΝΤΩΝΙΟΣ
12. ΜΠΑΞΕΒΑΝΟΣ ΔΗΜΗΤΡΙΟΣ,
ΜΠΑΞΕΒΑΝΟΣ ΚΩΝΣΤΑΝΤΙΝΟΣ
13. Χ''ΜΙΤΣΗΣ ΙΩΑΝΝΗΣ
14. ΡΕΝΤΗΣ ΓΕΩΡΓΙΟΣ
15. ΡΕΝΤΗΣ ΧΡΗΣΤΟΣ , ΡΕΝΤΗ ΜΑΡΙΑ
16. ΡΕΝΤΗ ΜΑΡΟΥΛΑ
17. ΝΟΛΚΑΣ ΘΩΜΑΣ , ΠΡΑΝΤΣΙΔΗΣ ΧΡΗΣΤΟΣ
18. ΠΑΠΑΤΑΝΟΥ ΑΙΚΑΤΕΡΙΝΗ
19. ΠΑΠΑΤΑΝΟΣ ΑΘΑΝΑΣΙΟΣ ,
ΠΑΠΑΤΑΝΟΣ ΚΩΝΣΤΑΝΤΙΝΟΣ
20. ΜΥΛΩΝΑ ΣΤΕΛΛΑ ,
ΡΟΔΙΦΤΣΗΣ ΚΩΝΣΤΑΝΤΙΝΟΣ
ΣΤΟΥΜΠΙΑΡΗΣ ΠΑΝΑΓΙΩΤΗΣ
ΤΟΜΠΟΥΛΙΔΗΣ ΧΑΡΙΤΩΝ
ΑΝΤΙΦΑΚΟΣ ΚΩΝΣΤΑΝΤΙΝΟΣ
ΣΙΜΩΜΟΚΙΟΥ ΝΟΥΛΗ
21. ΜΑΡΒΑ Α.Ε.
22. ΠΑΠΑΔΟΠΟΥΛΟΥ ΜΑΓΔΑΛΗΝΗ
ΠΑΠΑΔΟΠΟΥΛΟΣ ΒΑΣΙΛΗΣ
ΠΑΠΑΔΟΠΟΥΛΟΥ ΔΕΣΠΟΙΝΑ
ΠΑΠΑΔΟΠΟΥΛΟΣ ΔΗΜΗΤΡΑ
23. ΓΚΑΝΤΙΝΗΣ ΣΤΑΥΡΟΣ
24. ΚΟΥΤΣΟΓΙΑΝΝΗΣ ΑΛΕΞΑΝΔΡΟΣ
25. ΚΥΡΑΝΟΣ ΘΩΜΑΣ ,
ΚΥΡΑΝΟΥ ΦΑΝΗ , ΚΥΡΑΝΟΥ ΟΛΓΑ
26. ΣΕΠΗΤΑΝΟΣ ΠΕΤΡΟΣ, ΣΕΠΗΤΑΝΟΥ ΑΝΑΣΤΑΣΙΑ
27. ΜΠΑΞΕΒΑΝΟΣ ΣΤΕΡΓΙΟΣ ,
ΜΠΑΞΕΒΑΝΟΣ ΚΩΝΣΤΑΝΤΙΝΟΣ

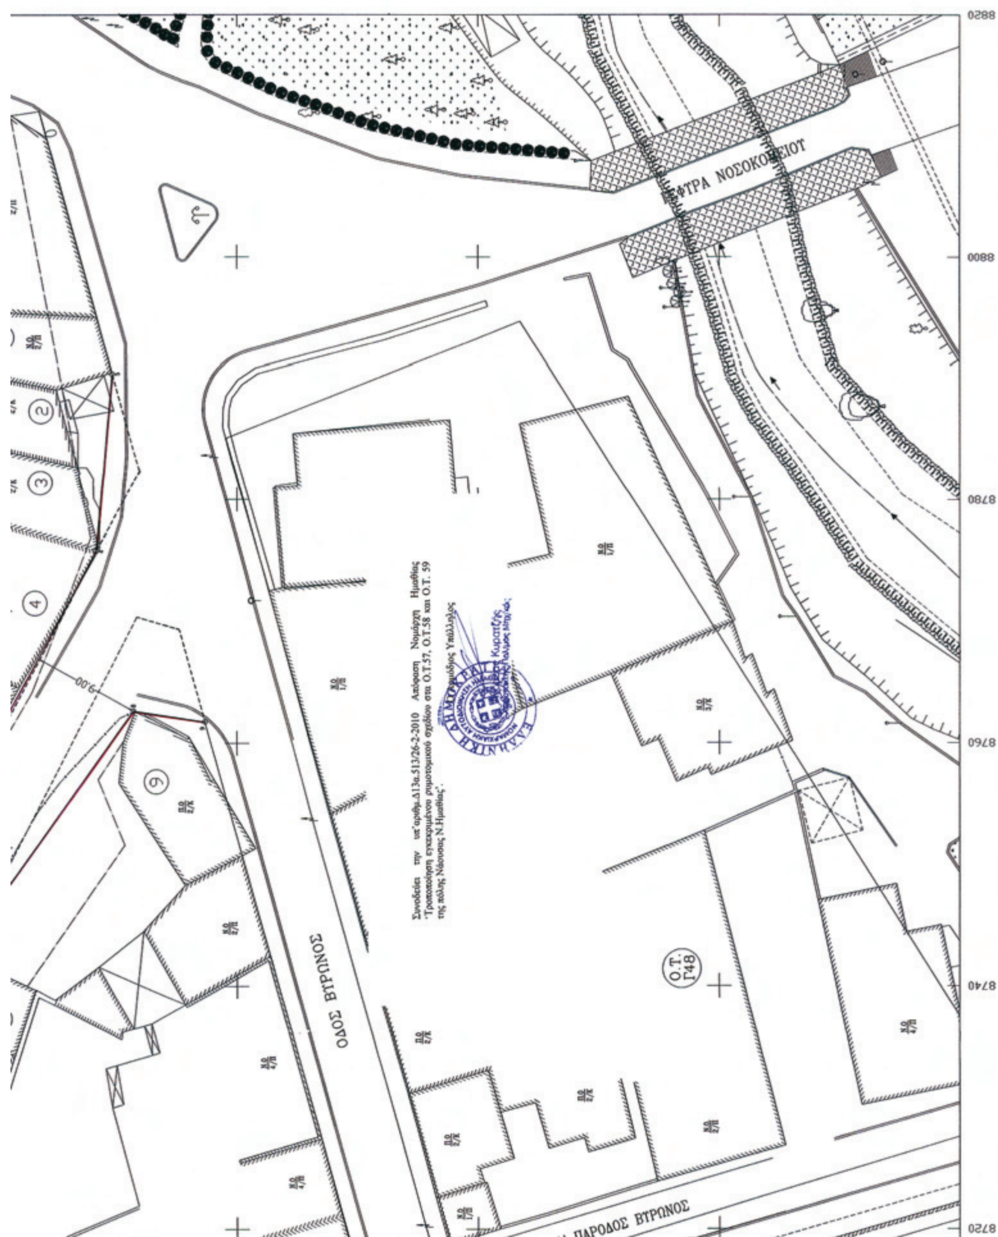


ΕΠΙΤΡΕΠΟΜΕΝΗ ΚΑΛΥΨΗ: 70%
ΕΠΙΤΡΕΠΟΜΕΝΟ ΜΕΓΙΣΤΟ ΥΨΟΣ: 12μ
ΠΡΟΗΓΟΥΜΕΝΟ ΙΣΧΥΟΝ ΟΙΚΟΔΟΜΙΚΟ ΣΥΣΤΗΜΑ: ΣΥΝΕΧΕΣ
ΑΠΟΣΤΑΣΕΙΣ ΑΠΟ ΤΑ ΟΡΙΑ: 3+0.1*Η=4.20μ.
ΠΡΑΞΕΙΣ ΤΑΚΤΟΠΟΙΗΣΗΣ: 6/86
ΕΛΛΗΝΙΚΗ ΔΗΜΟΚΡΑΤΙΑ
ΠΕΡΙΦΕΡΕΙΑ ΚΕΝΤΡΙΚΗΣ ΜΑΚΕΔΟΝΙΑΣ
ΔΗΜΟΣ ΗΡΩΙΚΗΣ ΠΟΛΕΩΣ ΝΑΟΥΣΑΣ
ΜΕΛΕΤΗ ΤΡΟΠΟΠΟΙΗΣΗΣ
ΤΟΥ ΕΓΚΕΚΡΙΜΕΝΟΥ ΣΧΕΔΙΟΥ ΠΟΛΕΩΣ
ΣΤΙΣ ΟΔΟΥΣ Γ.ΠΕΡΔΙΚΑΡΗ ΚΑΙ ΒΕΑΚΗ
ΣΤΑ Ο.Τ. Γ57,Γ58,Γ59
ΚΛΙΜΑΚΑ 1 : 200
ΣΥΝΟΔΕΥΕΙ : ΑΠΟΦΑΣΗ ΔΗΜΟΤΙΚΟΥ ΣΥΜΒΟΥΛΙΟΥ ΝΑΟΥΣΑΣ: 108/2008
ΑΝΑΚΟΙΝΩΣΗ ΔΗΜΟΥ ΝΑΟΥΣΑΣ ΑΡ.ΠΡΩΤ.: 5538 & 5539/12-9-08
ΑΝΑΡΤΗΘΗΚΕ ΑΠΟ 2-10-08 ΕΩΣ 16-10-08
Ο ΠΡΟΪΣΤΑΜΕΝΟΣ Τ.Π-Π.Ε ΔΗΜΟΥ ΝΑΟΥΣΑΣ
ΑΘΑΝΑΣΙΟΥ ΧΑΡΑΛΑΜΠΟΣ
ΤΟ ΣΥΜΒΟΥΛΙΟ ΧΩΡΟΤΑΞΙΑΣ ΟΙΚΙΣΜΟΥ ΚΑΙ ΠΕΡΙΒΑΛΛΟΝΤΟΣ
Ο ΔΗΜΑΡΧΟΣ ΝΑΟΥΣΑΣ
ΑΝΑΣΤΑΣΙΟΣ ΚΑΡΑΜΠΑΤΖΟΣ
ΠΡΟΤΕΙΝΟΜΕΝΗ-ΙΣΧΥΟΥΣΑ Ο.Γ.
Ο.Γ. ΠΟΥ ΑΛΛΑΖΕΙ
ΟΔΟΣ ΒΥΡΩΝΟΣ
ΠΑΡΟΔΟΣ ΒΥΡΩΝΟΣ
ΠΕΤΡΑ ΝΟΣΟΚΟΜΕΙΟΥ
Ο.Τ. Γ48
Συνοδεύει την υπ'αριθμ.Δ13α.513/26-2-2010 Απόφαση Νομάρχη Ημαθίας 'Τροποποίηση εγκεκριμένου ρυμοτομικού σχεδίου στα Ο.Τ.57, Ο.Τ.58 και Ο.Τ. 59 της πόλης Νάουσας Ν.Ημαθίας'.
8720
8740
8760
8780
8800
8820

Αριθμ. 1394 (2)

Αναγνώριση κοινόχρηστου δρόμου του παλιού Μονοπατιού ως προϋφιστάμενου του 1923 στη θέση Μεσογαλία (Πόδι Μεγανησίου).

Ο ΝΟΜΑΡΧΗΣ ΛΕΥΚΑΔΑΣ

Έχοντας υπόψη:

1. Τις διατάξεις του άρθρου 90 του π.δ. 63/2005 (Α΄98), «Κωδικοποίηση της νομοθεσίας για την κυβέρνηση και τα κυβερνητικά όργανα».

2. Την υπ' αριθ. 1070/19-02-08 απόφαση Νομάρχη Λευκάδας περί συγκρότησης ΣΧΟΠ.

3. Την από 30-10-09 (αρ. πρωτ. 4561/ΤΠΠΕ) αίτηση του Δήμου Καρυάς.

4. Το άρθρο 20 του Ν.Δ. της 17-07/16-08-1923.

5. Το άρθρο 1 παρ. 1α του Π.Δ. της 24/31-05-1985 (ΦΕΚ 270Δ΄), που αναφέρει το ελάχιστο εμβαδόν γηπέδου εκτός σχεδίου και το απαιτούμενο πρόσωπο αυτού επί κοινόχρηστου οδού, ώστε να είναι άρτιο και οικοδομήσιμο.

6. Το άρθρο 10 παρ. 1 του Ν. 3212/2003, που τροποποίησε το παραπάνω αναφερόμενο.

7. Την εγκύκλιο 1256/05, που διευκρινίζει την εφαρμογή του άρθρου 10 παρ. 1 του Ν. 3212/03.

8. Τους χάρτες Γ.Υ.Σ που βρίσκονται στην Υπηρεσία μας.

9. Τη γνωμοδότηση του ΣΧΟΠ όπως αυτή διατυπώθηκε στο πρακτικό 3ο (02-03-10) θέμα 1ο.

10. Την ΔΠΧΠ /1267/08-04-10 κατάθεση απόφασης Δημοτικού Συμβουλίου Αρ. Συνεδρίασης 6/29-03-2010 απόφαση 41, αποφασίζουμε:

Την αναγνώριση κοινόχρηστου δρόμου του παλαιού μονοπατιού, ως προϋφιστάμενου του 1923 στη θέση Μεσογαλία στο Πόδι Μεγανησίου όπως αυτό απεικονίζεται στο Τοπογραφικό Διάγραμμα, στους χάρτες Γ.Υ.Σ και επιπλέον αναφέρεται στην απόφαση 41 του Δημοτικού Συμβουλίου Μεγανησίου, προκειμένου ο Δήμος να προχωρήσει στη διαμόρφωσή της για λόγους οικονομικούς, ιστορικούς και πολιτιστικούς.

Η απόφαση αυτή να δημοσιευθεί στην Εφημερίδα της Κυβερνήσεως.

Λευκάδα, 15 Απριλίου 2010

Ο Νομάρχης

ΚΩΣΤΑΣ ΑΡΑΒΑΝΗΣ

ή σ ι

Σ.Χ.Ο.Π. ΝΟΜΟΥ
Εισήχθηκε 30/10/2009
Συζητήθηκε 2/3/2010
Επικυρώθηκε εν όλω | εγκρίθηκε εν όλω
Πράξη 3η θέμα 1ο

Ο πρόεδρος
Τσώλης Κων/νος.






ΕΓΚΡΙΝΕΤΑΙ
ΤΕΧΝΙΚΗ ΥΠΗΡΕΣΙΑ
ΔΗΜΟΥ ΜΕΓΑΝΗΣΙΟΥ



ΖΑΒΙΤΣΑΝΟΣ ΔΗΜΗΤΡΙΟΣ
ΠΟΛΙΤΙΚΟΣ ΜΗΧΑΝΙΚΟΣ

ΕΘΝΙΚΟ ΤΥΠΟΓΡΑΦΕΙΟ
Για τεχνικούς λόγους στο σχεδιάγραμμα, έγινε σμίκρυνση, κατά ποσοστό 39%

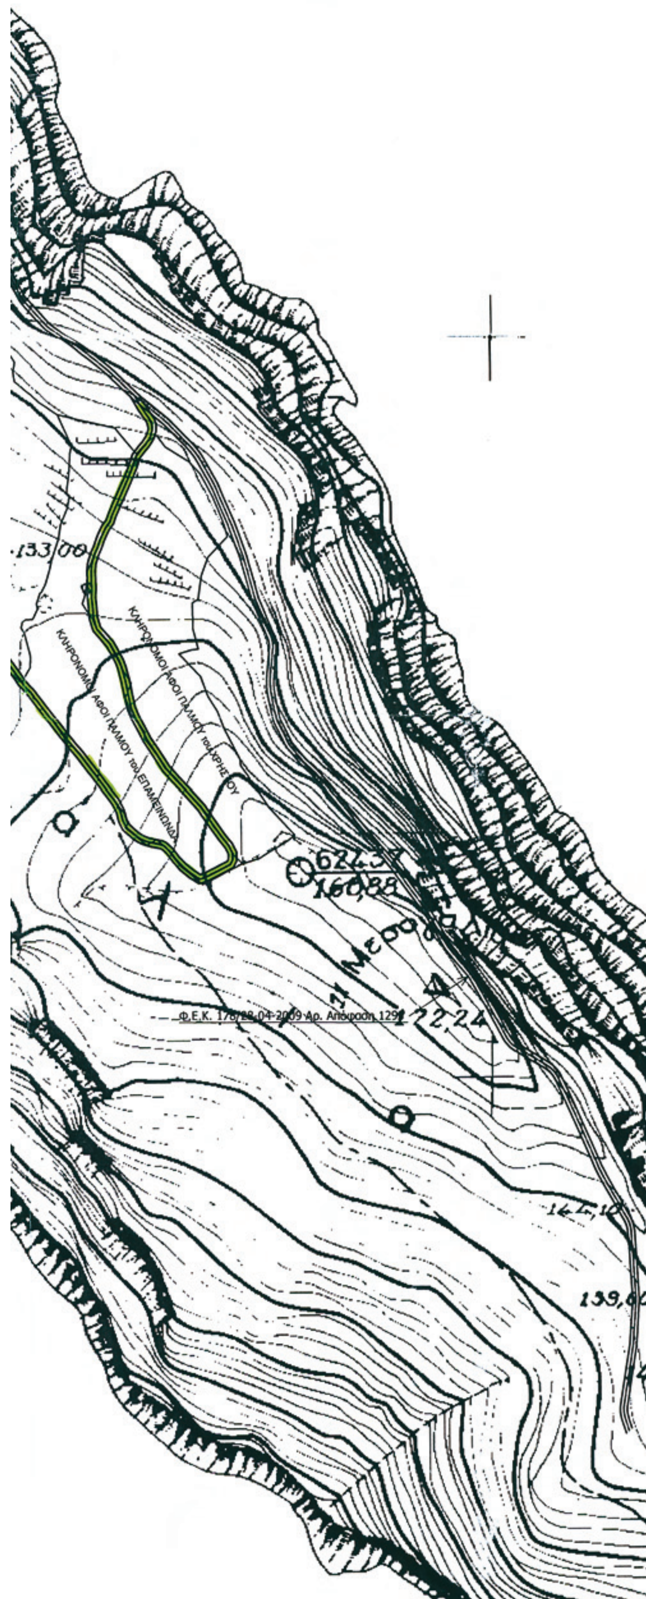

ΙΔΙΟΚΤΗΤΕΣ: 1)ΣΟΛΔΑΤΟΣ ΘΕΟΔΟΣΗΣ & ΙΩΑΝΝΗΣ του ΧΡΗΣΤΟΥ 2)ΣΟΛΔΑΤΟΣ ΘΕΟΔΟΣΗΣ & ΦΩΤΗΣ του ΓΕΩΡΓΙΟΥ 3)ΚΛΗΡΟΝΟΜΟΙ ΑΦΟΙ ΠΑΛΜΟΥ του ΧΡΗΣΤΟΥ 4)ΚΛΗΡΟΝΟΜΟΙ ΑΦΟΙ ΠΑΛΜΟΥ του ΕΠΑΜΕΙΝΩΝΔΑ	
ΜΕΛΕΤΗ: ΚΩΝΣΤΑΝΤΙΝΟΣ ΓΛΕΝΗΣ	
ΘΕΣΗ: ΜΕΓΑΝΗΣΙ ΛΕΥΚΑΔΑΣ ΕΙΔΙΚΟΤΕΡΗ ΘΕΣΗ ΜΕΣΟΓΑΛΙΑ	
ΘΕΜΑ ΣΧΕΔΙΟΥ: ΑΠΟΤΥΠΩΣΗ ΥΠΑΡΧΟΝΤΟΣ ΜΟΝΟΠΑΤΙΟΥ	
ΚΛΙΜΑΚΑ: 1:2000	ΗΜΕΡΟΜΗΝΙΑ: ΟΚΤΩΒΡΙΟΣ 2009
ΜΕΛΕΤΗ: ΓΛΕΝΗΣ ΚΩΝΣΤΑΝΤΙΝΟΣ Αρχιτέκτων Μηχανικός	ΣΦΡΑΓΙΔΑ ΚΑΙ ΥΠΟΓΡΑΦΗ ΜΗΧΑΝΙΚΟΥ ΚΩΝΣΤΑΝΤΙΝΟΣ Κ. ΓΛΕΝΗΣ ΑΡΧΙΤΕΚΤΩΝ - ΜΗΧΑΝΙΚΟΣ ΔΙΠΛ. ΠΟΛΥΤΕΧΝΕΙΟΥ ΜΙΛΑΝΟΥ ΜΕΛΟΣ Τ.Ε.Ε. + Α.Μ 43081



ΑΠΟ ΤΟ ΕΘΝΙΚΟ ΤΥΠΟΓΡΑΦΕΙΟ
ΚΑΠΟΔΙΣΤΡΙΟΥ 34 * ΑΘΗΝΑ 104 32 * ΤΗΛ. 210 52 79 000 * FAX 210 52 21 004
ΗΛΕΚΤΡΟΝΙΚΗ ΔΙΕΥΘΥΝΣΗ: http://www.et.gr – e-mail: webmaster.et@et.gr